

**PROJECT** LUMMEN CARBON FREE

DELLESTRAAT 20  
3560 LUMMEN  
afd.: - sectie: -  
nr.: -

**BOUWHEER** MONTEA


INDUSTRIELAAN 27 BUS 6  
9320 EREMBODEGEM


**MAMU ARCHITECTS AND MORE**

HERKENRODESINGEL 8D/4.0.1  
3500 HASSELT - BELGIUM  
+32 (0)11 72 65 38  
INFO@MAMU.BE

**DATUM** 20.08.2019

Schaal : 1/200

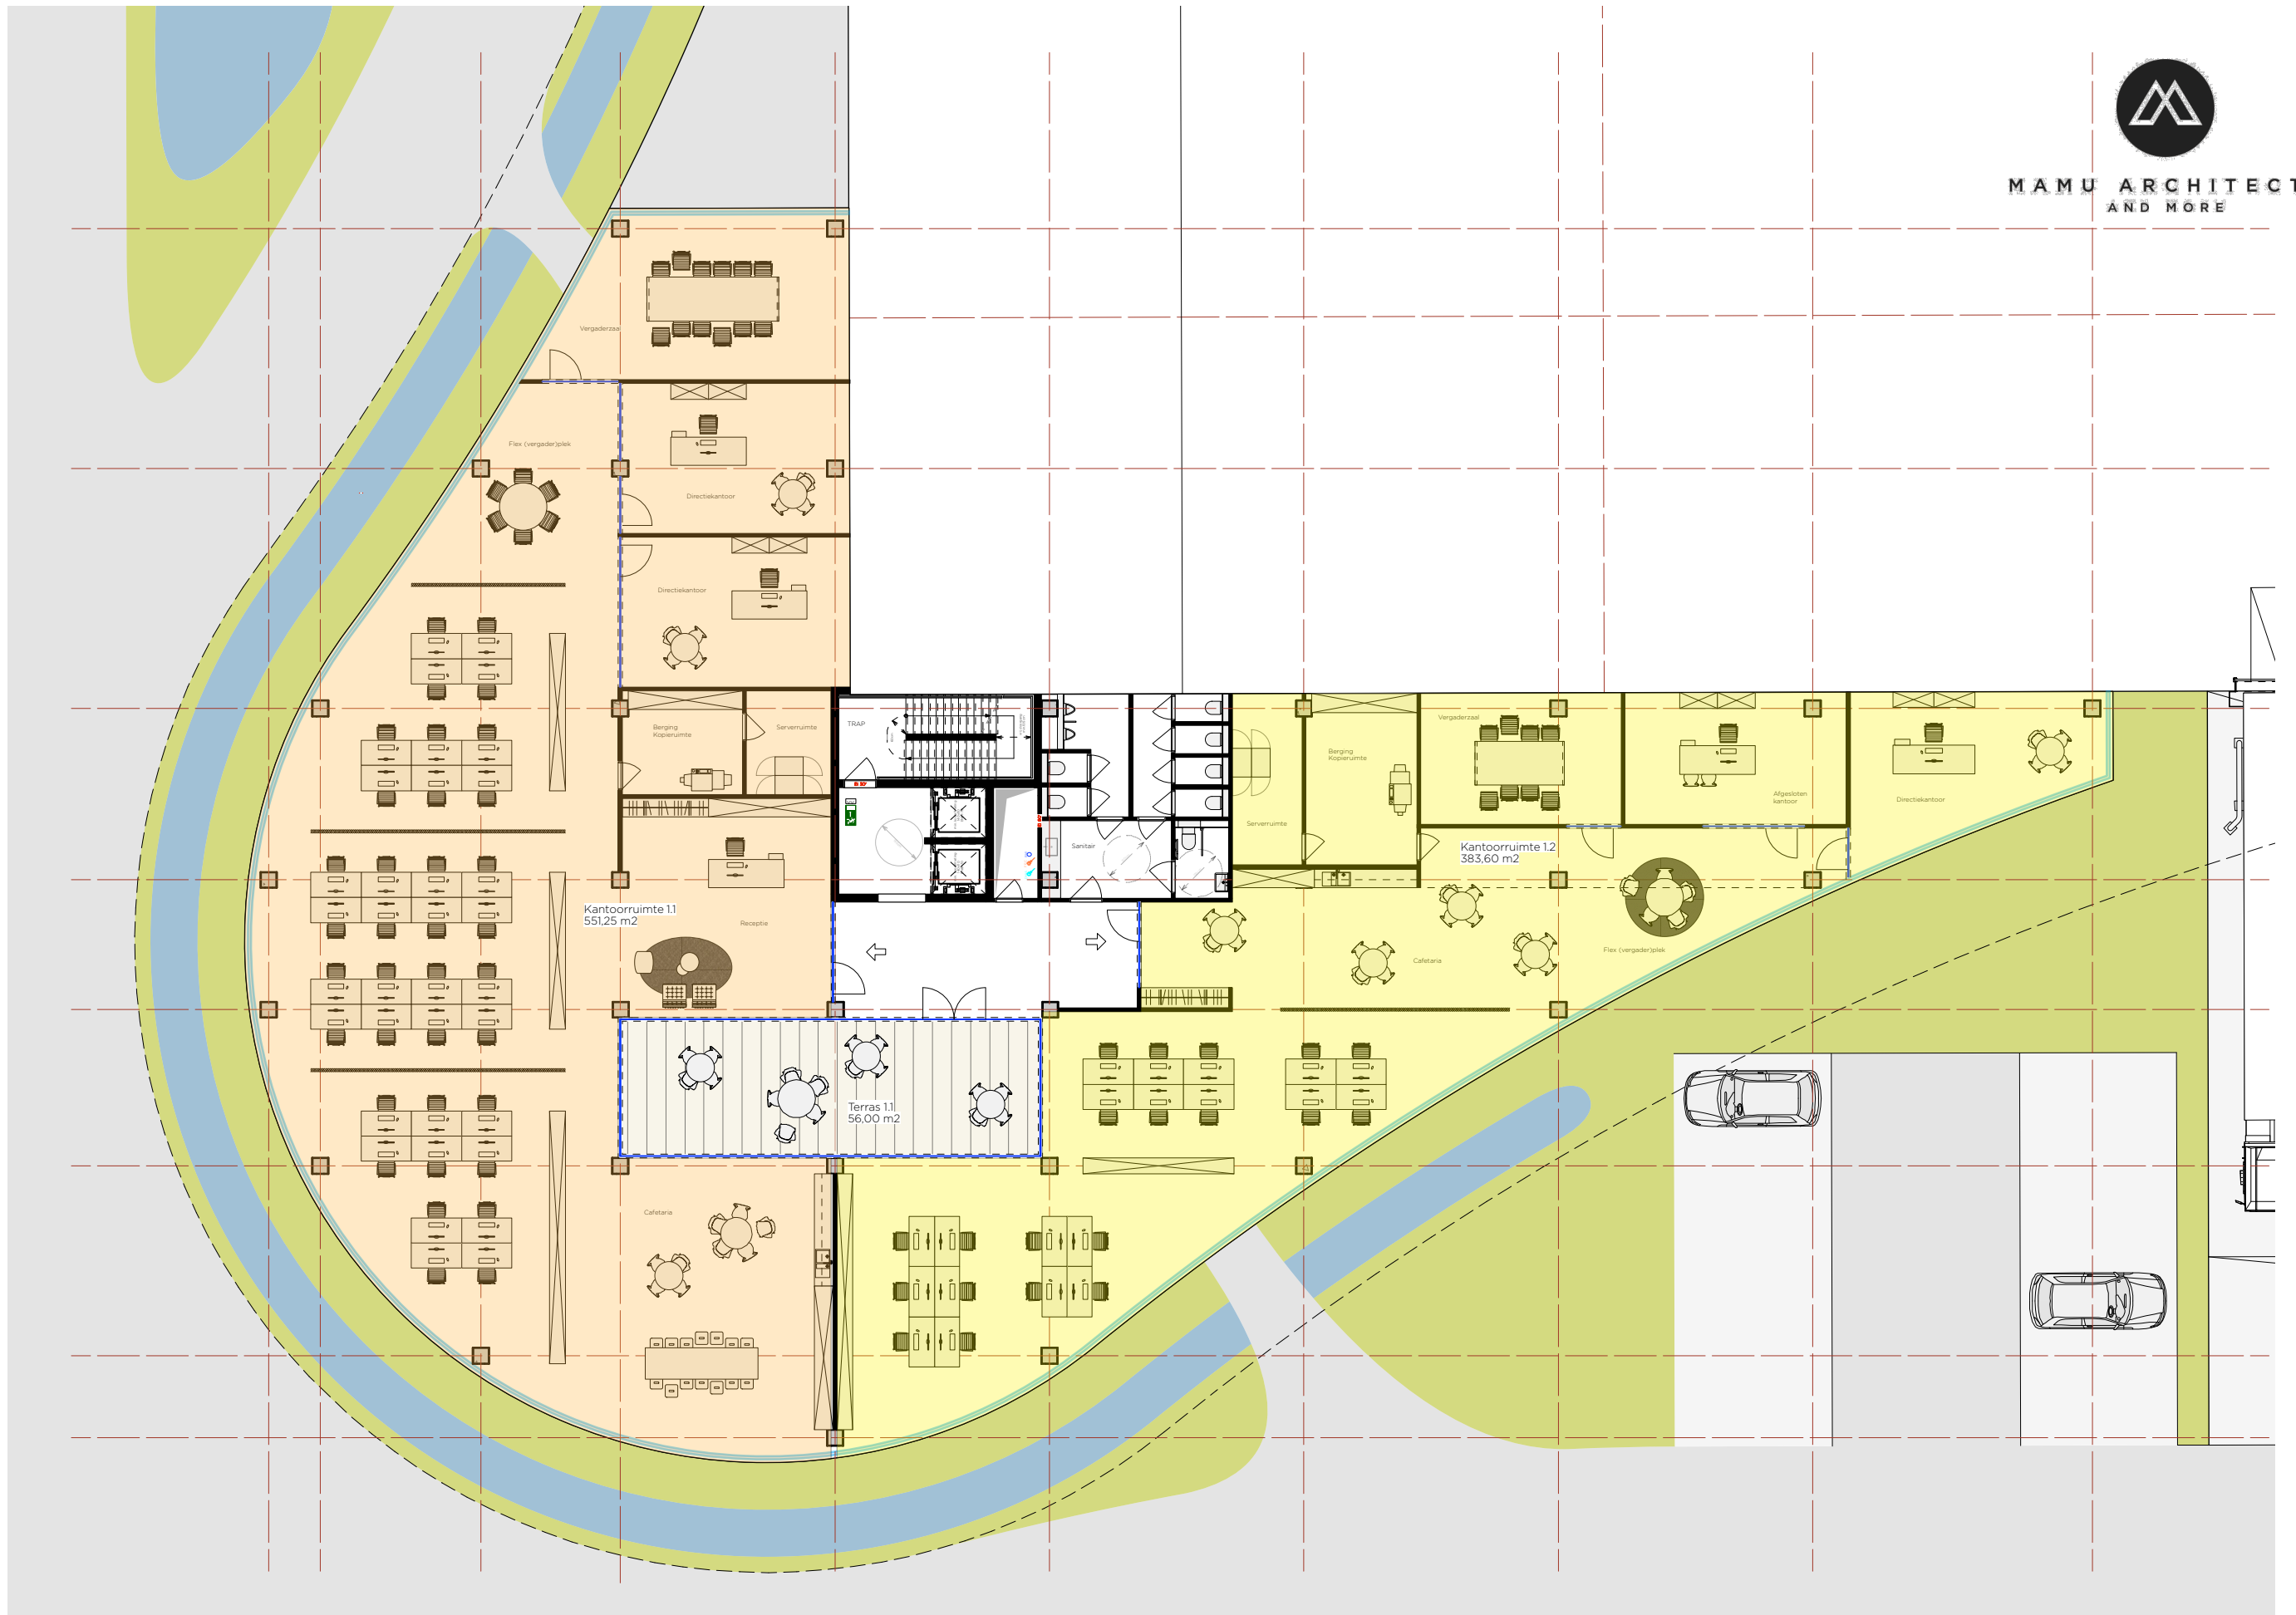

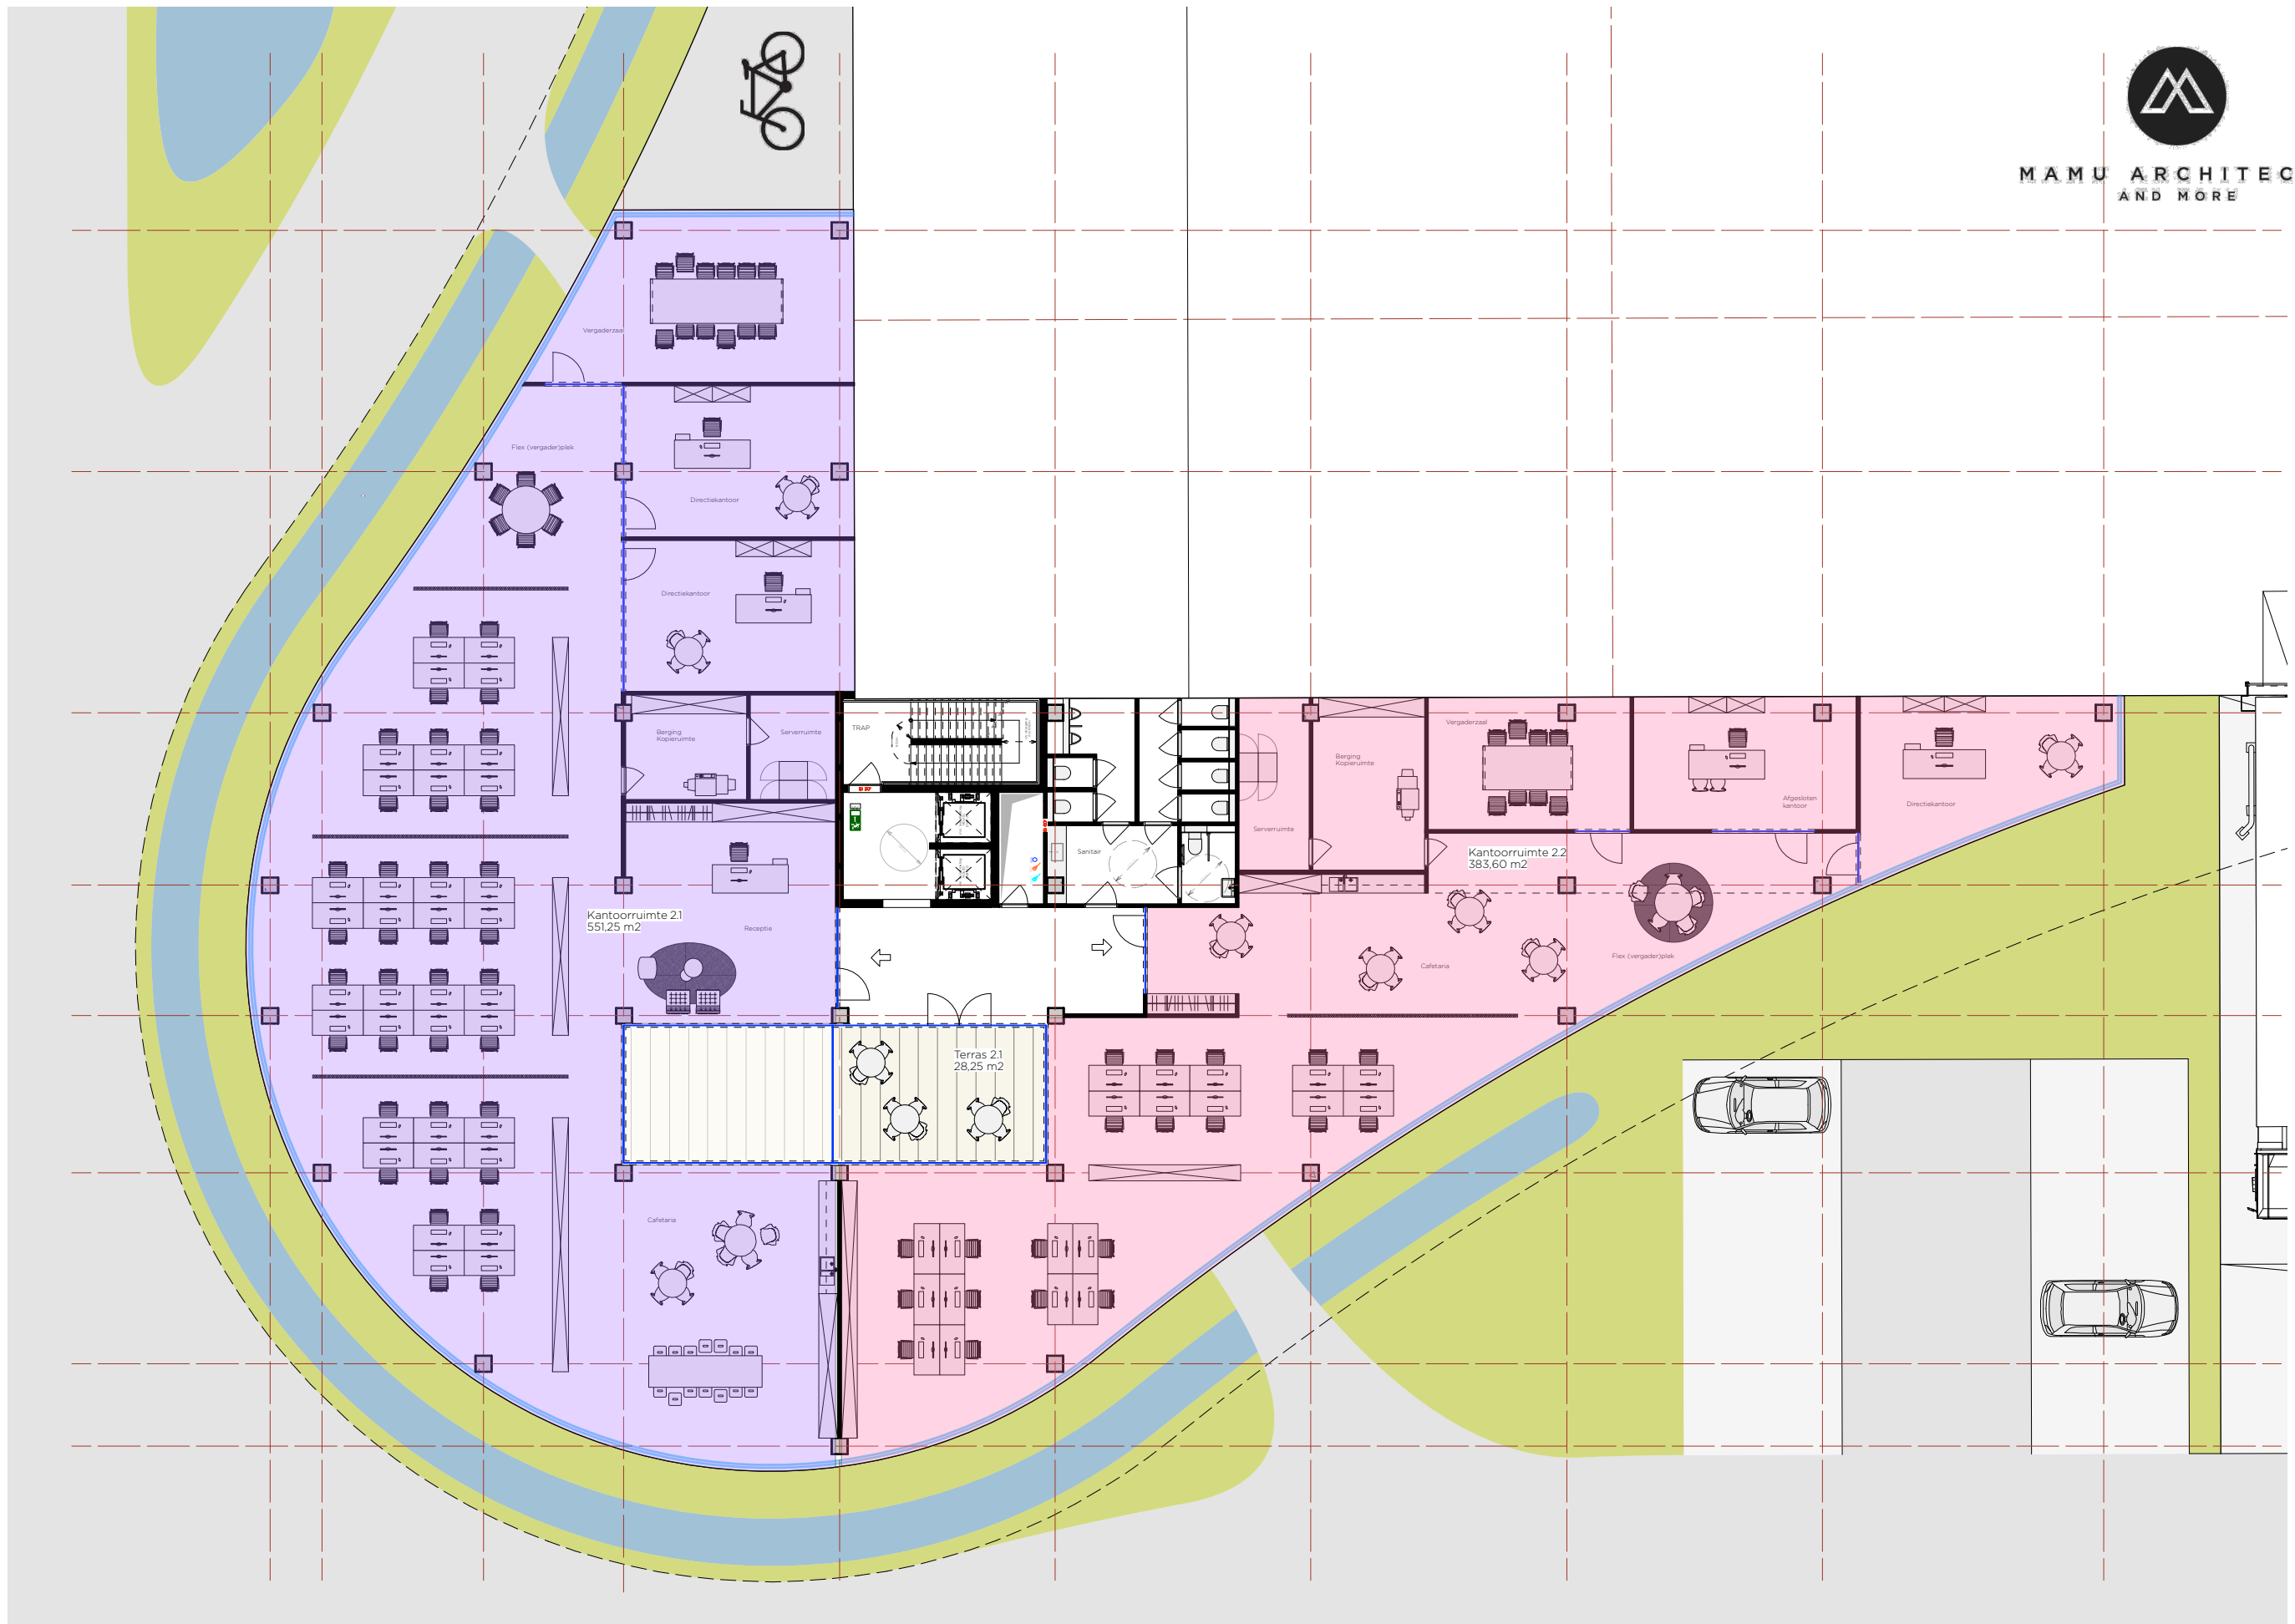

**PROJECT** LUMMEN CARBON FREE

DELLESTRAAT 20  
3560 LUMMEN  
afd.: - sectie: -  
nr.: -

**BOUWHEER** MONTEA

INDUSTRIELAAN 27 BUS 6  
9320 EREMBODEGEM

**MAMU ARCHITECTS AND MORE**

HERKENRODESINGEL 8D/4.0.1  
3500 HASSELT - BELGIUM  
+32 (0)11 72 65 38  
INFO@MAMU.BE

**DATUM** 20.08.2019